


# RESIDENCE VITIS

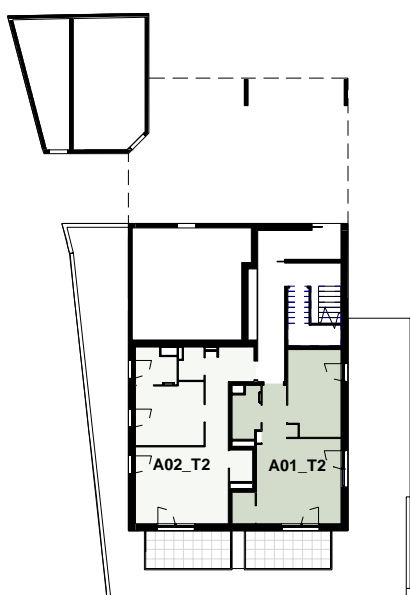


LOT : A01

Etage RDC  
2 pièces

SURFACES	HABITABLES
Séjour	20.11 m <sup>2</sup>
Chambre	12.53 m <sup>2</sup>
Entrée	4.04 m <sup>2</sup>
SDE	3.79 m <sup>2</sup>
Cellier	2.04 m <sup>2</sup>
	42.50 m <sup>2</sup>


ANNEXES	SURFACES
Jardin	57.91 m <sup>2</sup>
Terrasse	9.00 m <sup>2</sup>
	66.91 m <sup>2</sup>

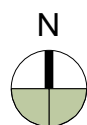

**NOTE IMPORTANTE :**

Les côtes et superficies sont données sous réserve des impératifs techniques de construction et des tolérances d'exécution. Les retombées de poutres, les soffites, faux-plafond, canalisations ne sont pas systématiquement figurés. L'épaisseur des isolants sera déterminée par l'étude technique d'exécution. De ce fait, les indications portées sur les plans sont approximatives. Les équipements de cuisine ne sont pas contractuels. Leur position est indicative.

11/03/2024 - Plan de vente provisoire

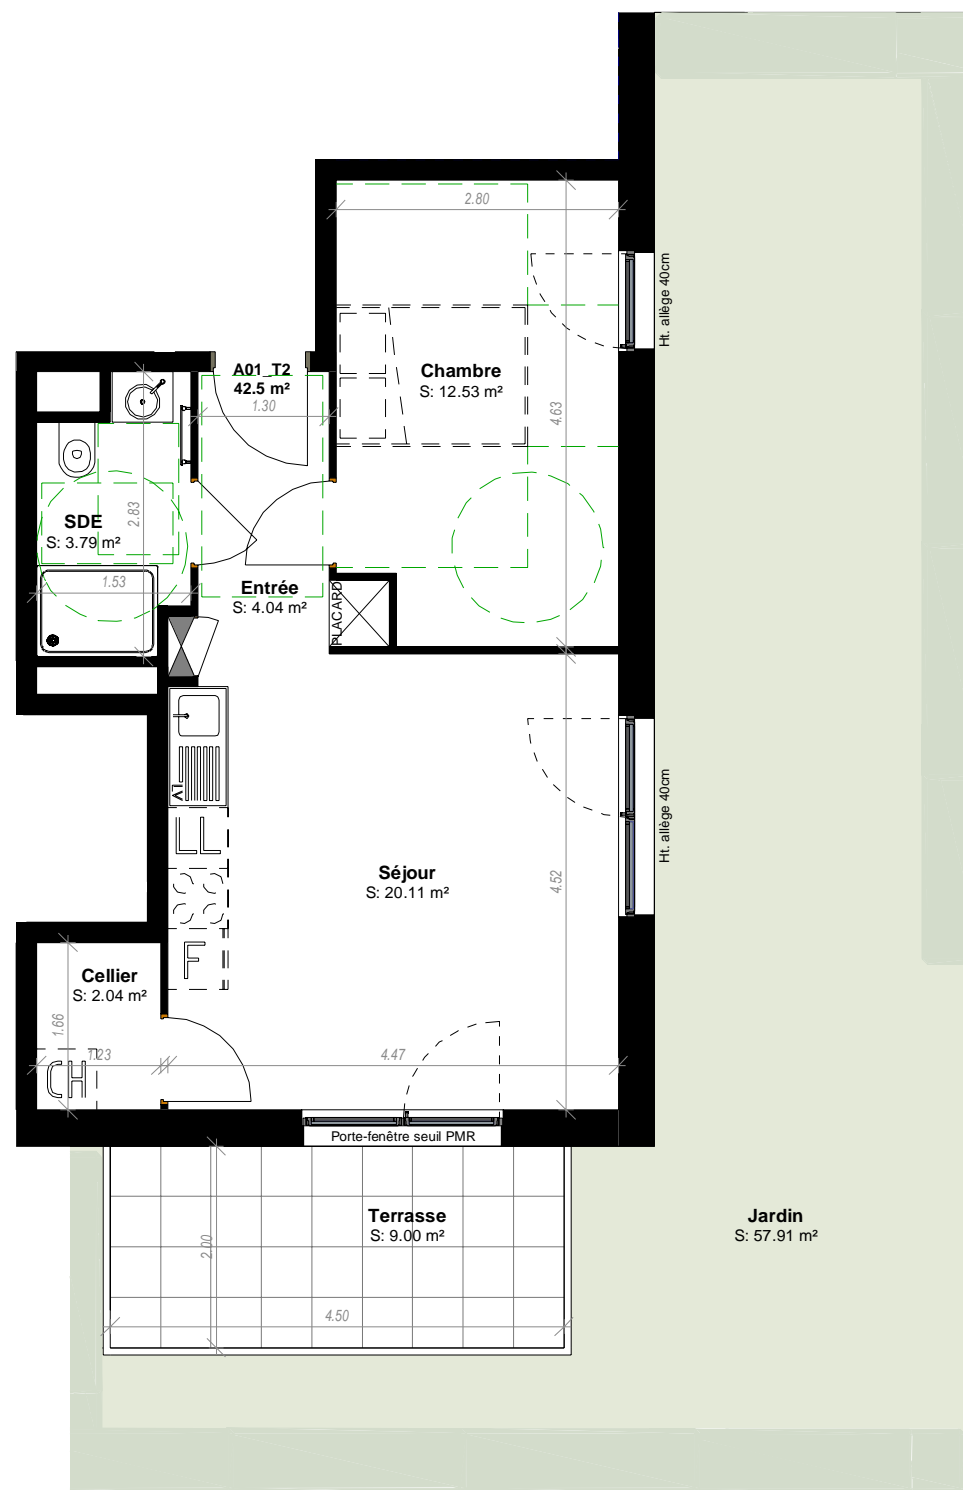

**TRIANON**  
RÉSIDENCES  
Un Bien pensé.